



育才校区 智库楼 楼层平面图

育才校区 智库楼（原体育学院楼） 一层

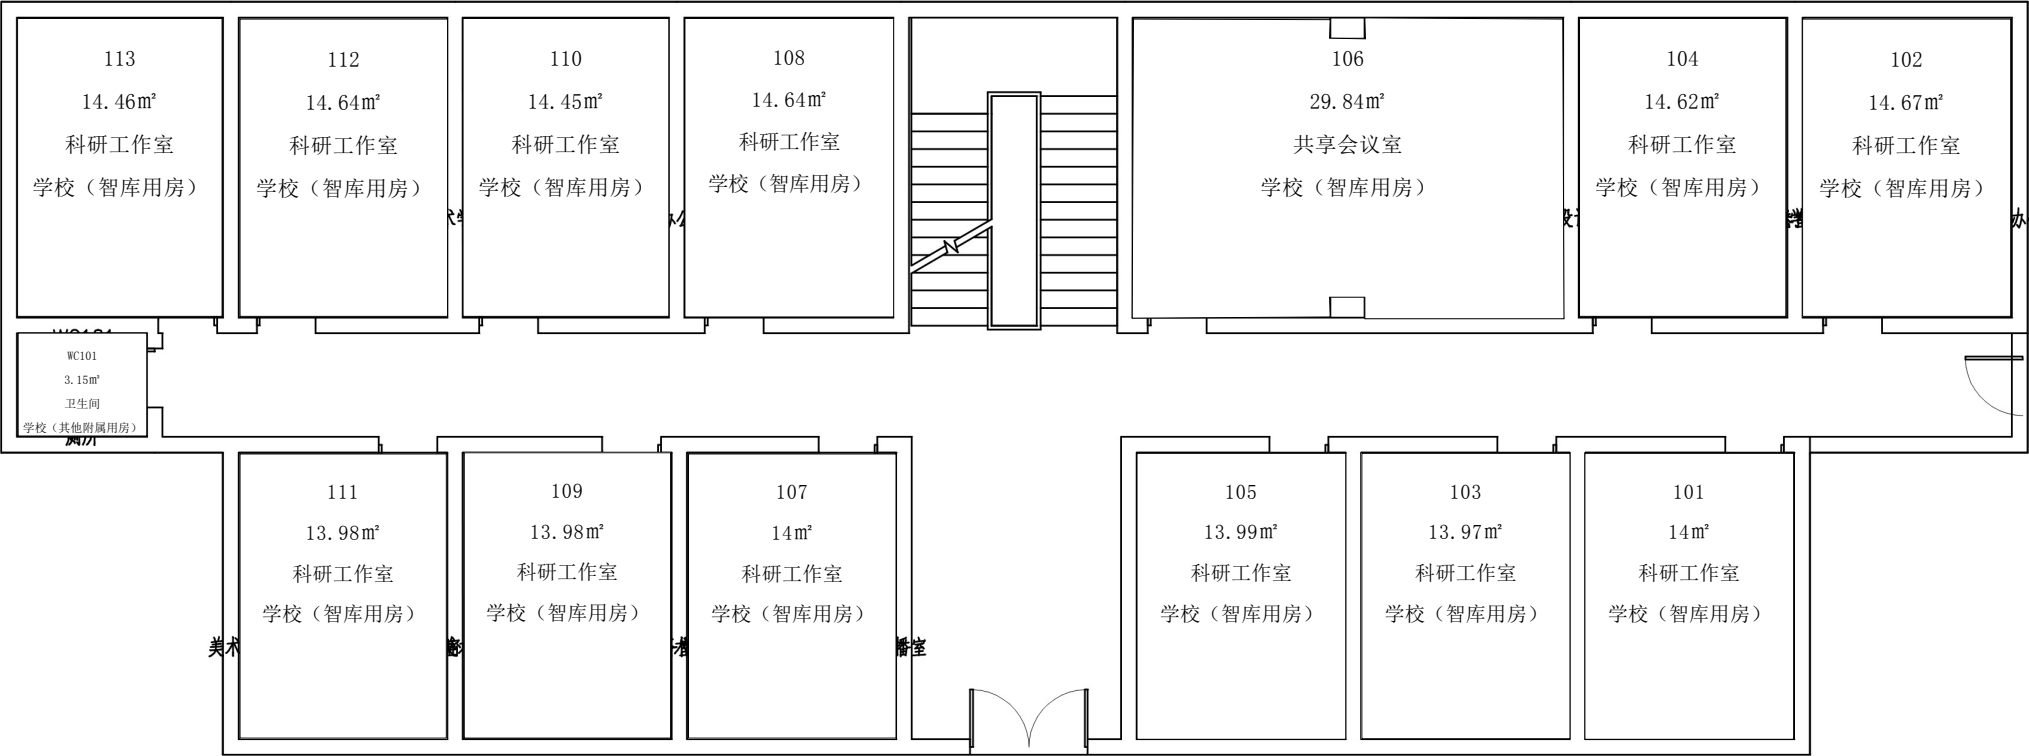

育才校区 智库楼（原体育学院楼） 二层

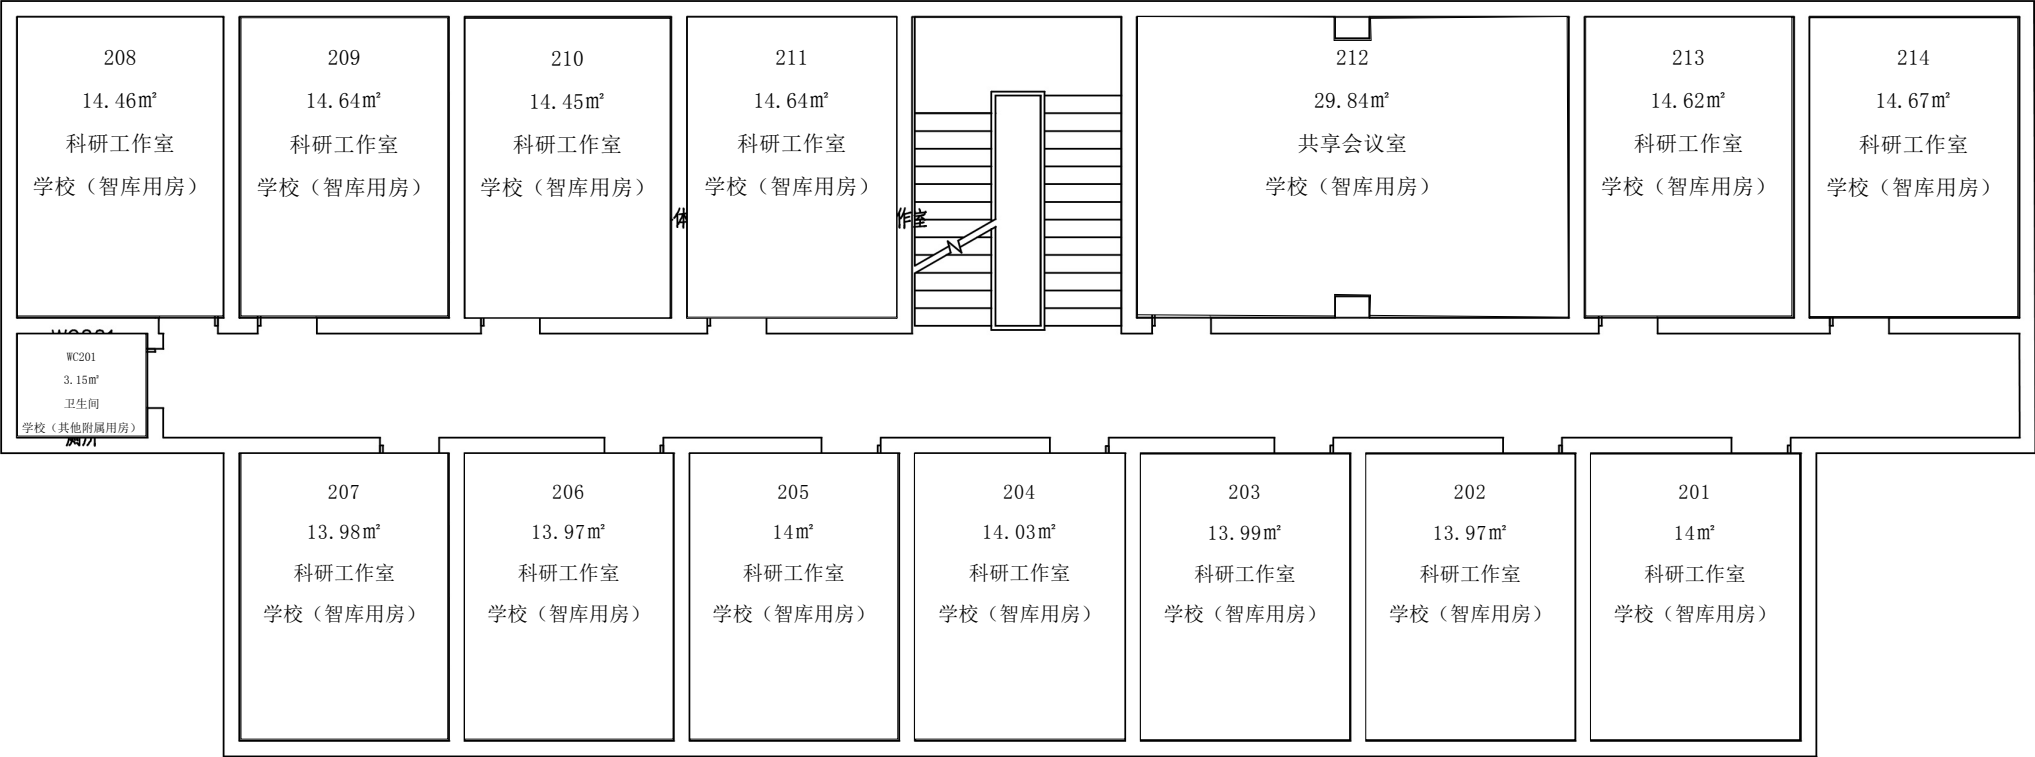

育才校区 智库楼（原体育学院楼） 三层

